



Spoorbeeld Overzicht Stationsobjecten 1.0


Bewegwijzering

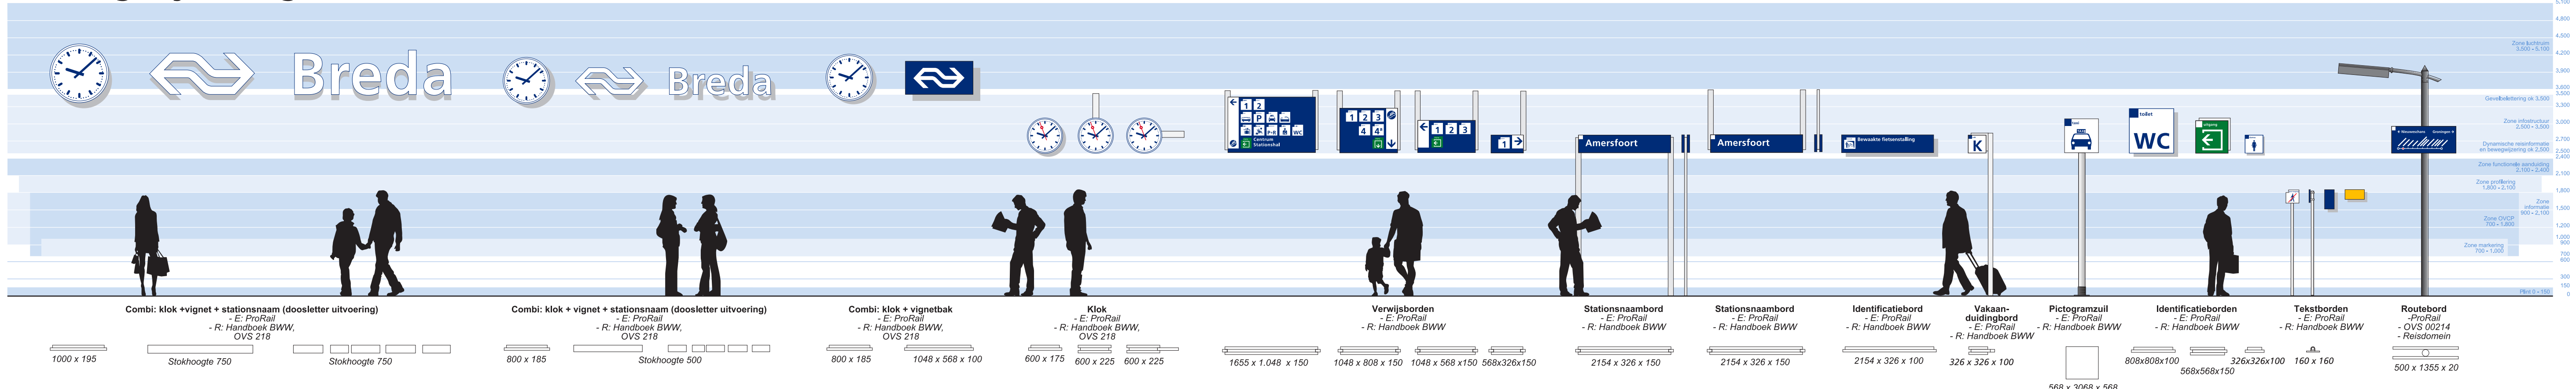



Reisinformatie

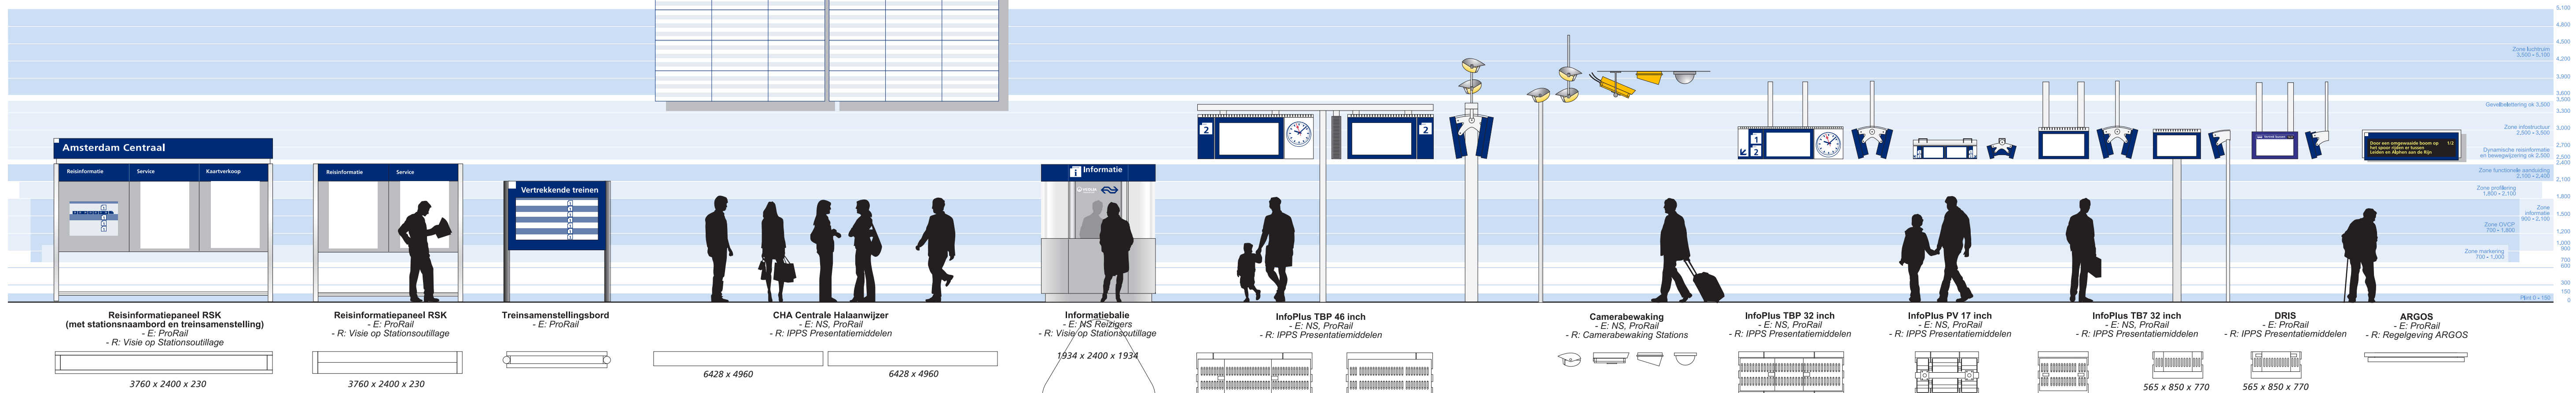


OVCP/RSB (Routing, Signing, Branding)

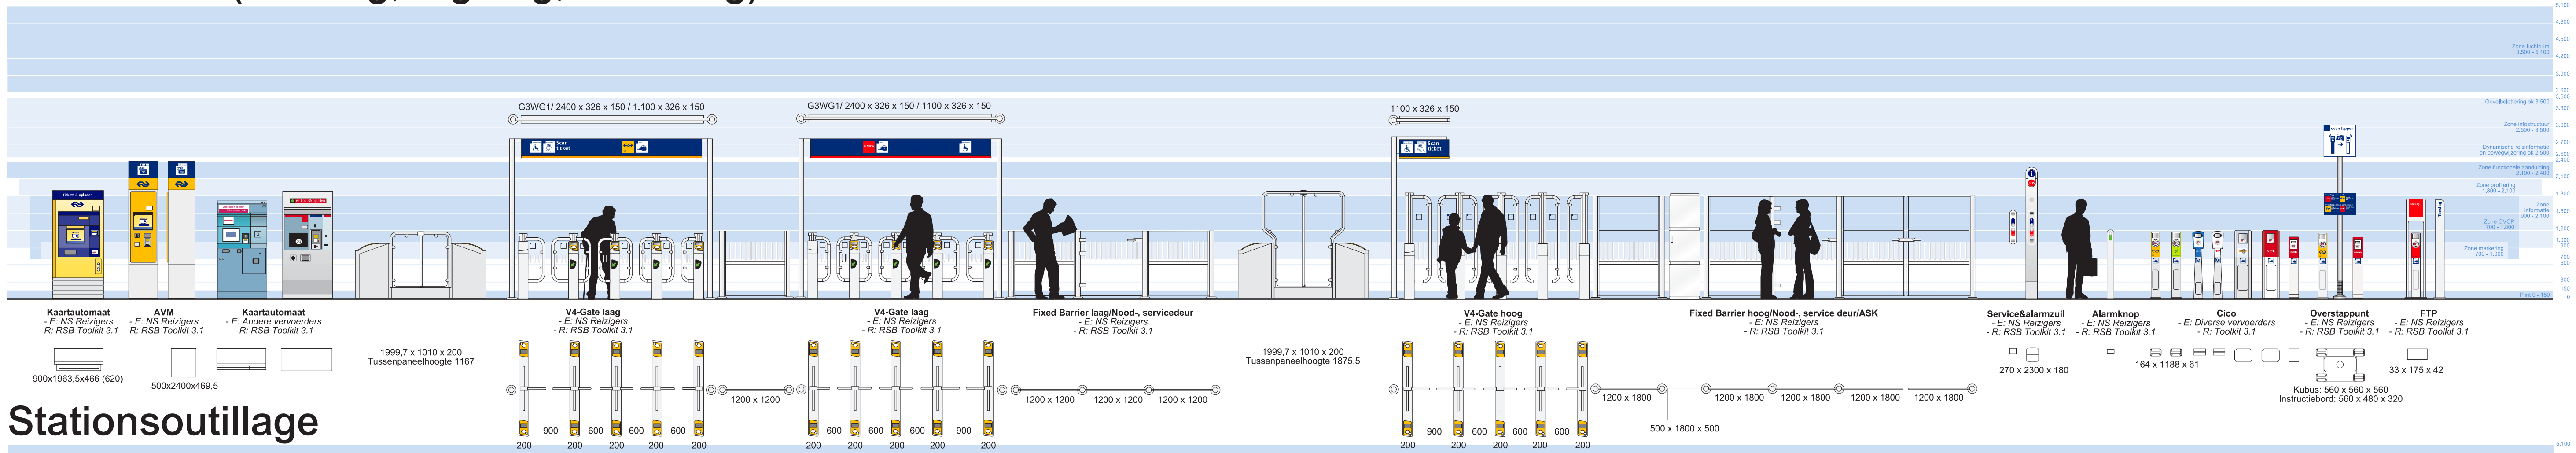


Stationsomgeving

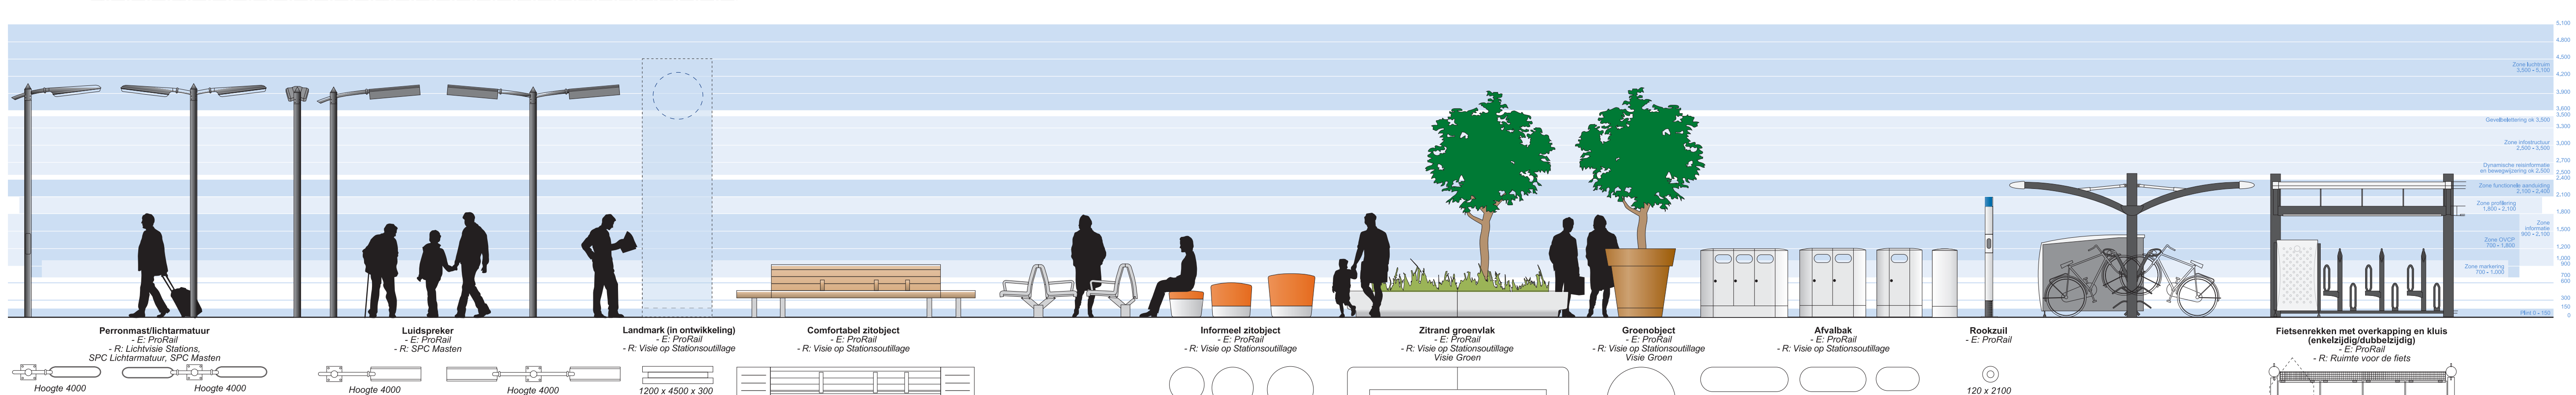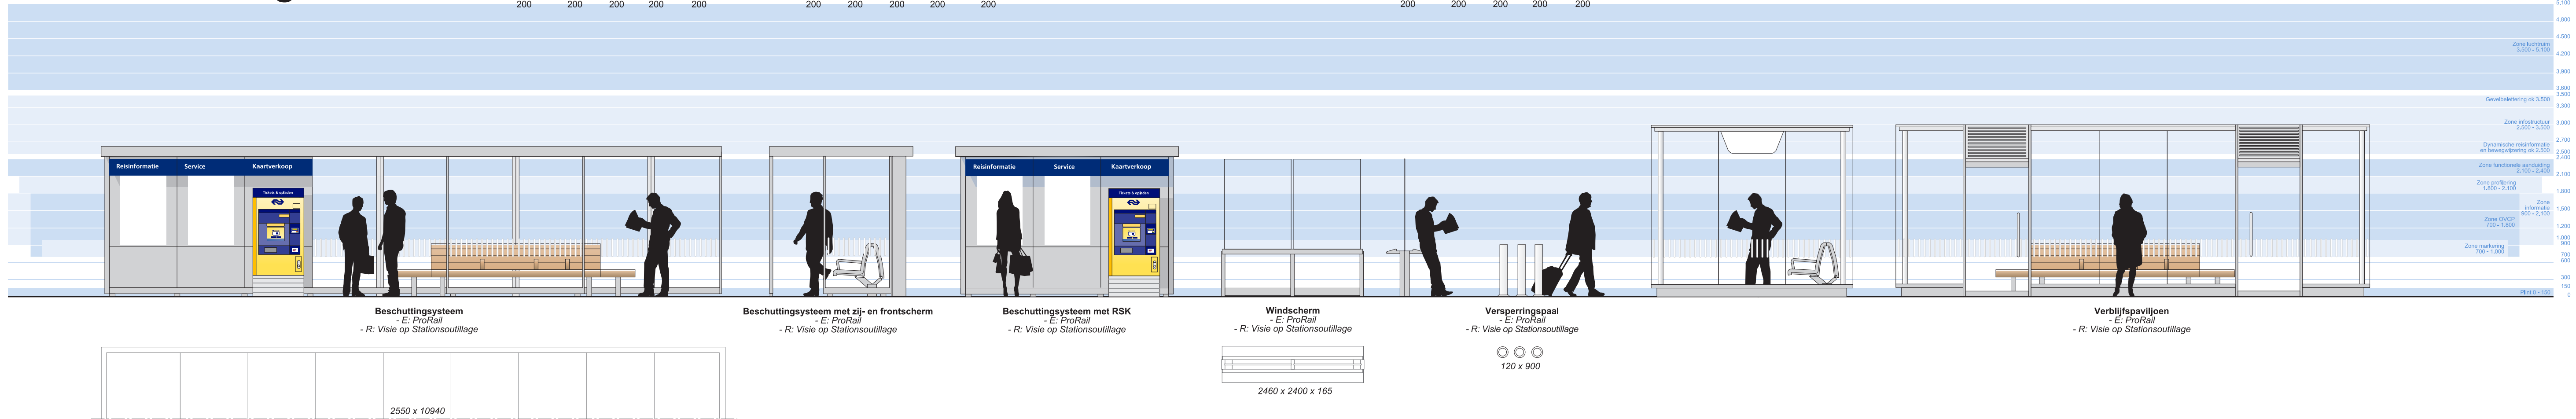

Retail

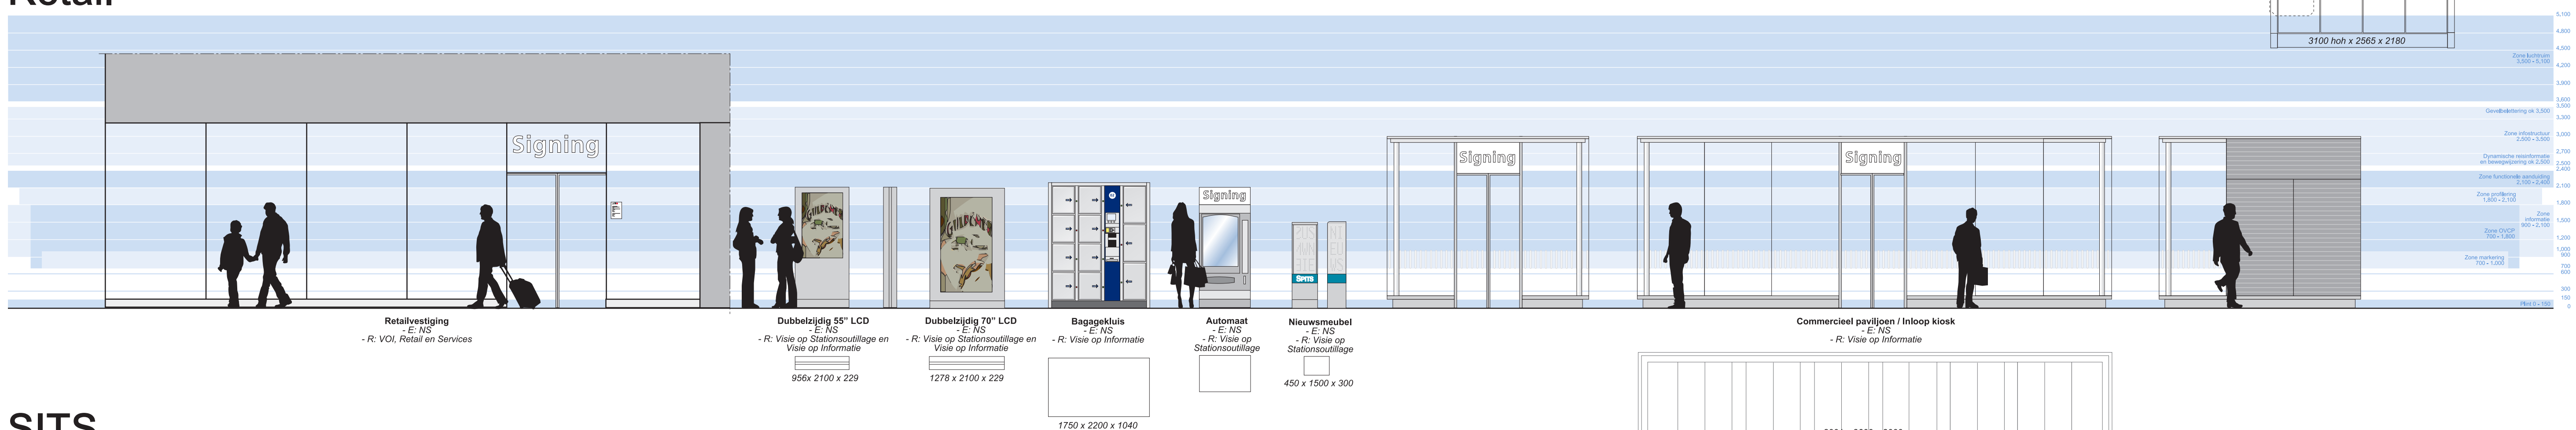

SITS

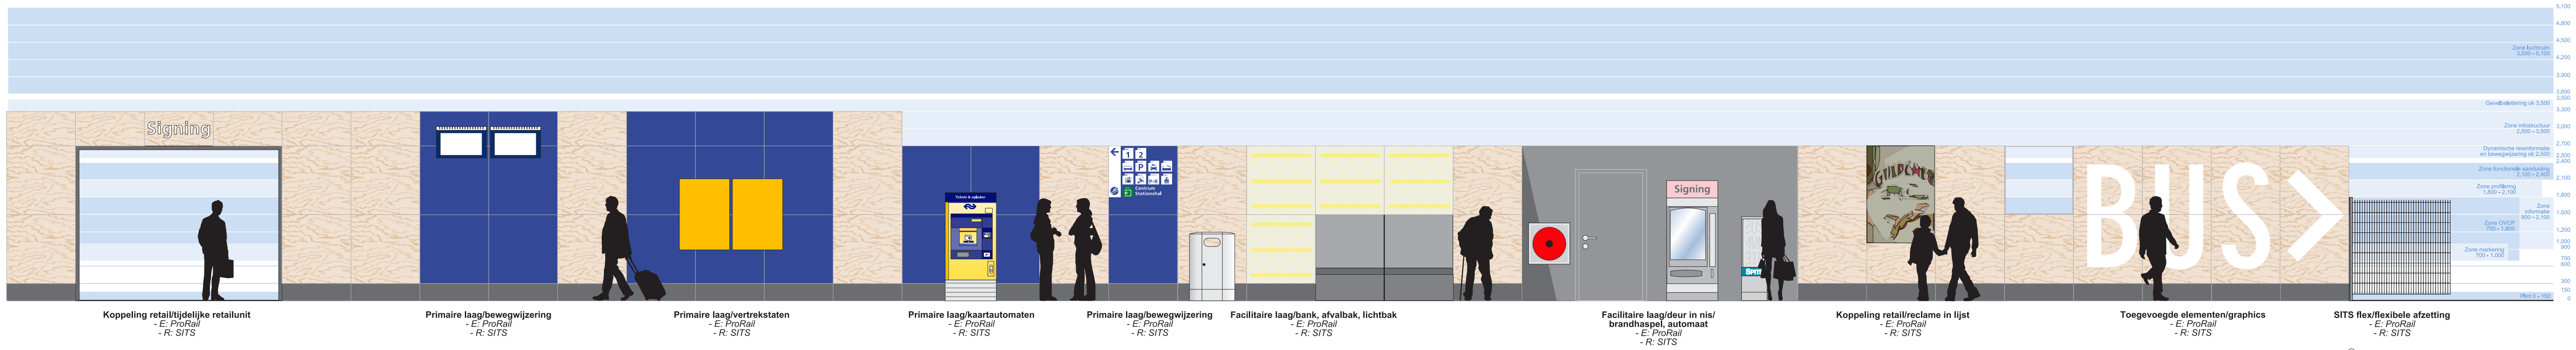

Heel paneel 1200 x 1200
Het paneel 1200 x 900
Piet 1200 x 300

Informatiekleuren
S 080-Y10R S 050-R08B S 105-Y0R S 207-Y10V S 207-G10V
- Wil en bleven zijn de standaardkleuren voor de typografie van Infrastructuur
- De combinatie blauw met wit is exclusief voor de infrastructuur binnen stations
- Informatiekleuren worden vooral toegepast op objecten voor navigatie-, informatie- en instructie
- Rood wordt gebruikt voor het aanduiden van verboden
- Groen wordt toegepast om in- en uitgangen aan te duiden
- Magenta is beschikbaar voor de profilering van objecten die direct met de OV-chipkaart in verband staan en wordt door alle vervoerders toegepast op hun OVCP middelen voor RSB.

Veiligheidskleuren
S 080-Y10R S 050-Y10R S 105-Y0R S 207-G10V
- Geel voor aandacht
- Groen voor veiligheid
- Toepassing voor andere doeleinden is mogelijk mits terughoudend en niet conflicterend met de veiligheidsaspecten.

Grizen voor objecten
RAL 9006 RAL 9007 S 2000-A S 4000-N S 6000-M

Objecten
Rooibord
Richtingbord
Rooibord/perron
Stationsnaambord gevel en perron
Dossiers stationsgevel
TAS-borden
Tribunebord
Perronverwijzer
Mobiel digitale reisinformatiedisplay
Mobiel versperingsbord
Klok stand alone

Grizen voor ruimtelijk
S 0200-N S 1000-N S 2000-N S 3000-N S 4000-N S 5000-N S 6000-N S 7000-N S 8000-N S 9000-N
- Bij architectonische oogpunten kan gekozen worden aan te sluiten op de kleuren van de objecten
- Middelen een keuze uit het palet neutrale grizen
- Grizen zorgen voor een rustige, neutrale achtergrond waarin bewegwijzering, (in)zagersinformatie, retail en horeca optimaal tot hun recht kunnen komen

Materiaalkeuren
Aluminium Lood Staal RVS Koper Zink Hout Beton Basalt Natuursteen
- RVS, aluminium, beton, corten staal, hout, etc. bezitten een eigen onderscheidende kleur, tint en textuur
- Een extra oppervlaktebehandeling, coating en/of glanzgraad laat de gekozen kleur en het oorspronkelijke materiaal zoveel mogelijk intact
- Voor de informatie en comfortabele zitobjecten zijn een aantal metaal- en houtsoorten geselecteerd.

Wand Gevel Visier Glasframe
Groenobject
Comfortabel zitobject
Informeel zitobject
Groenobject
AVM
Cabinet
Versperingspaal
Fixed barrier

Vormgeving
Fluor Afzonderlijk Hoekbehaard
2D patroon
Lineair
horizontaal
Gedijntal
Concursief

Informatie op dit overzicht
Via dit overzicht stelt Bureau Spoorbouwmeester informatie over het Modulaire Maatstelsel van het Spoorbeeld ter beschikking. Het maakt naast gebouw-, infrastructuur-, vormgeving, materialen, kleur en motieven mogelijk, wie een ontwerp van het object is en binnen welke regelgeving o.a. objectfamilie deze valt. De objecten zijn voor afzonderlijke objecten ontworpen, maar moeten voor de reiziger één grote samenhangende familie vormen. Nieuw te ontwerpen objecten dienen daarom rekening te houden met de samenhang met bestaande objecten binnen dit overzicht. Gedetailleerde informatie over de afzonderlijke objecten is in de verschillende regelgevingen en handboeken terug te vinden.

Disclaimer
Alle informatie is met de grootste zorg samengesteld. Eveneens wordt getracht de informatie actueel te houden. Onjuistheden kunnen echter niet worden voorkomen. Bureau Spoorbouwmeester aanvaardt geen aansprakelijkheid voor eventuele schade ten gevolge van gebruik van dit overzicht uit en geeft geen garantie voor de juistheid, volledigheid, actualiteit of kwaliteit van de geboden informatie. Bij gebruik van de informatie kan u aansprakelijk worden gehouden voor de schade van de informatie terug te vinden.

Regelgeving en handboeken van derden
Dit overzicht verwijst naar regelgeving en handboeken van derden (NS of ProRail) het aanspreekpunt zijn voor de toepassing ervan in projecten, dient u bij hen informatie in te winnen over de precieze inhoud, onder deze afhankelijk is van afspraken met opdrachtgevers.

Alle afbeeldingen in mm (buiten)
Bureau Spoorbouwmeester 2015

Spoorbeeld
door Bureau Spoorbouwmeester